



پلان طبقه اول و دوم
SC 1/100

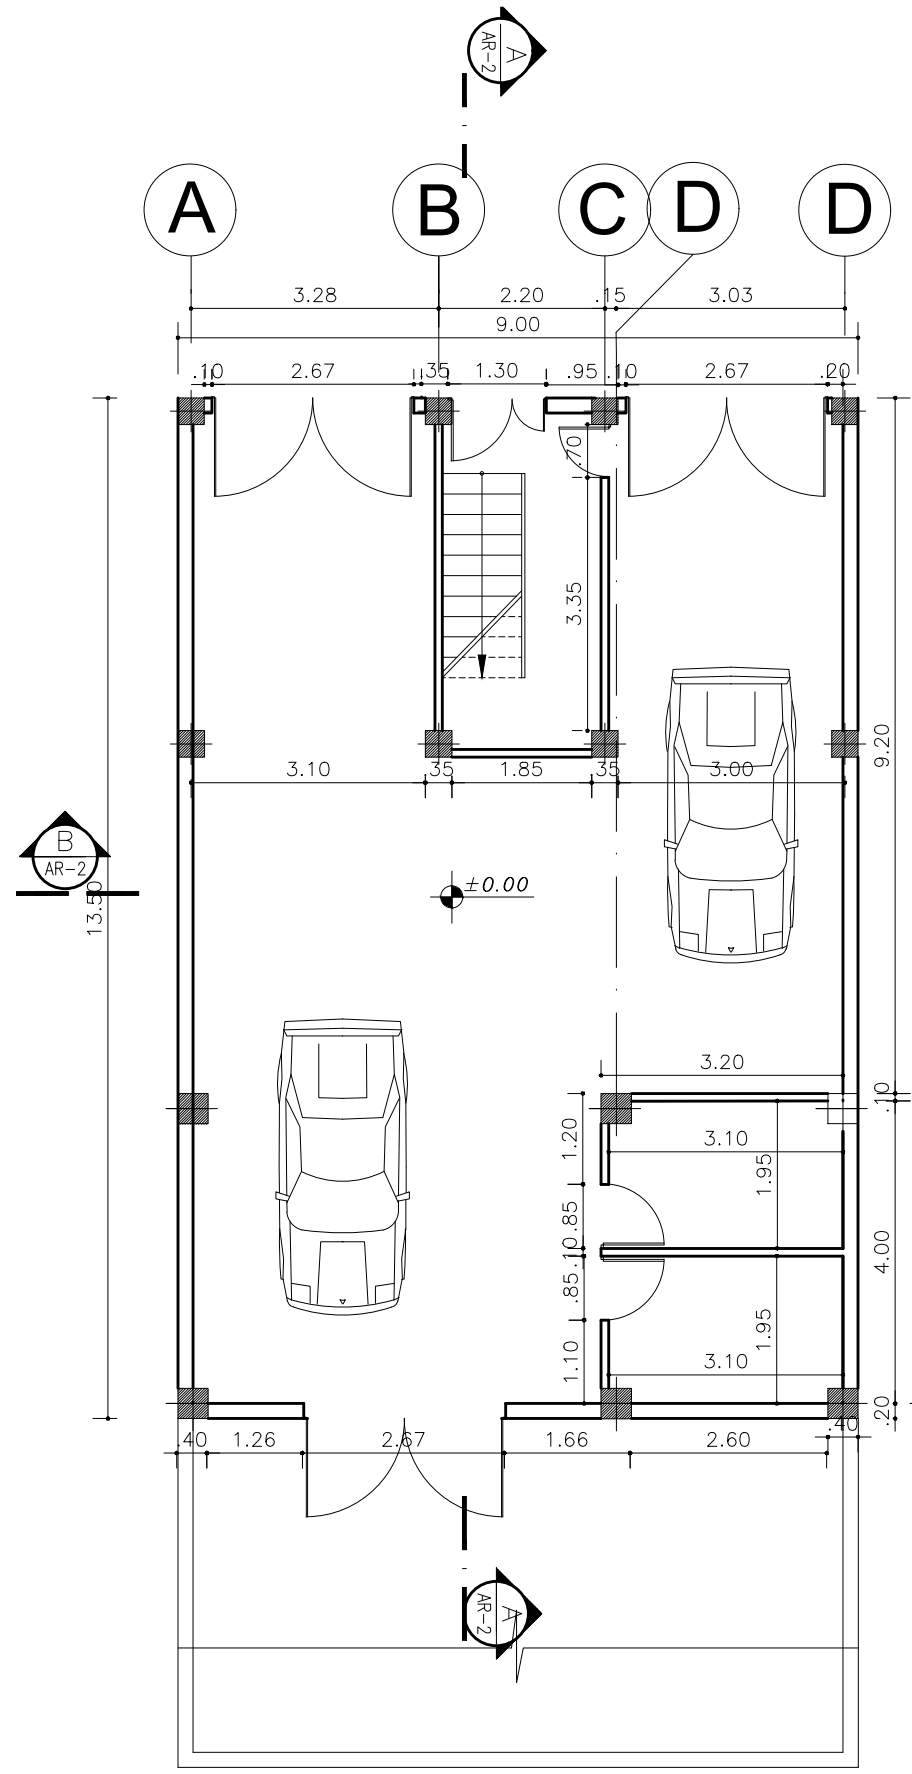

پلان طبقه همکف
SC 1/100

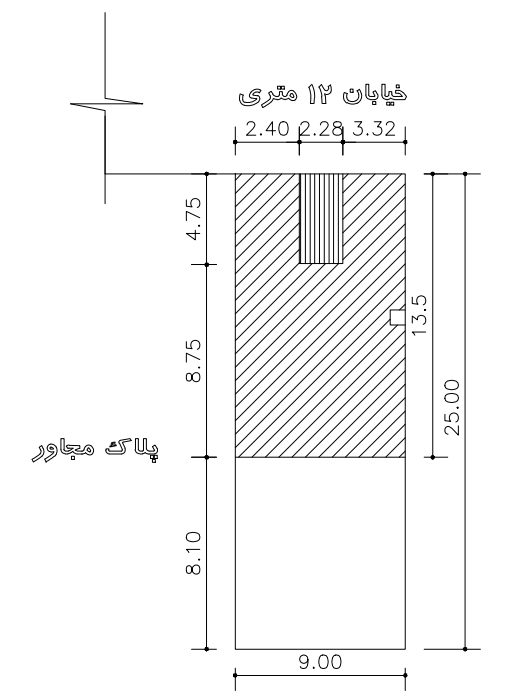

پلاک مجاور
پلان موقعیت
SC 1/100